


## REZ-DE-CHAUSSÉE

Les plans sont fournis à titre d'information et ne sont pas contractuels




**PREMIER ÉTAGE**

Les plans sont fournis à titre d'information et ne sont pas contractuels

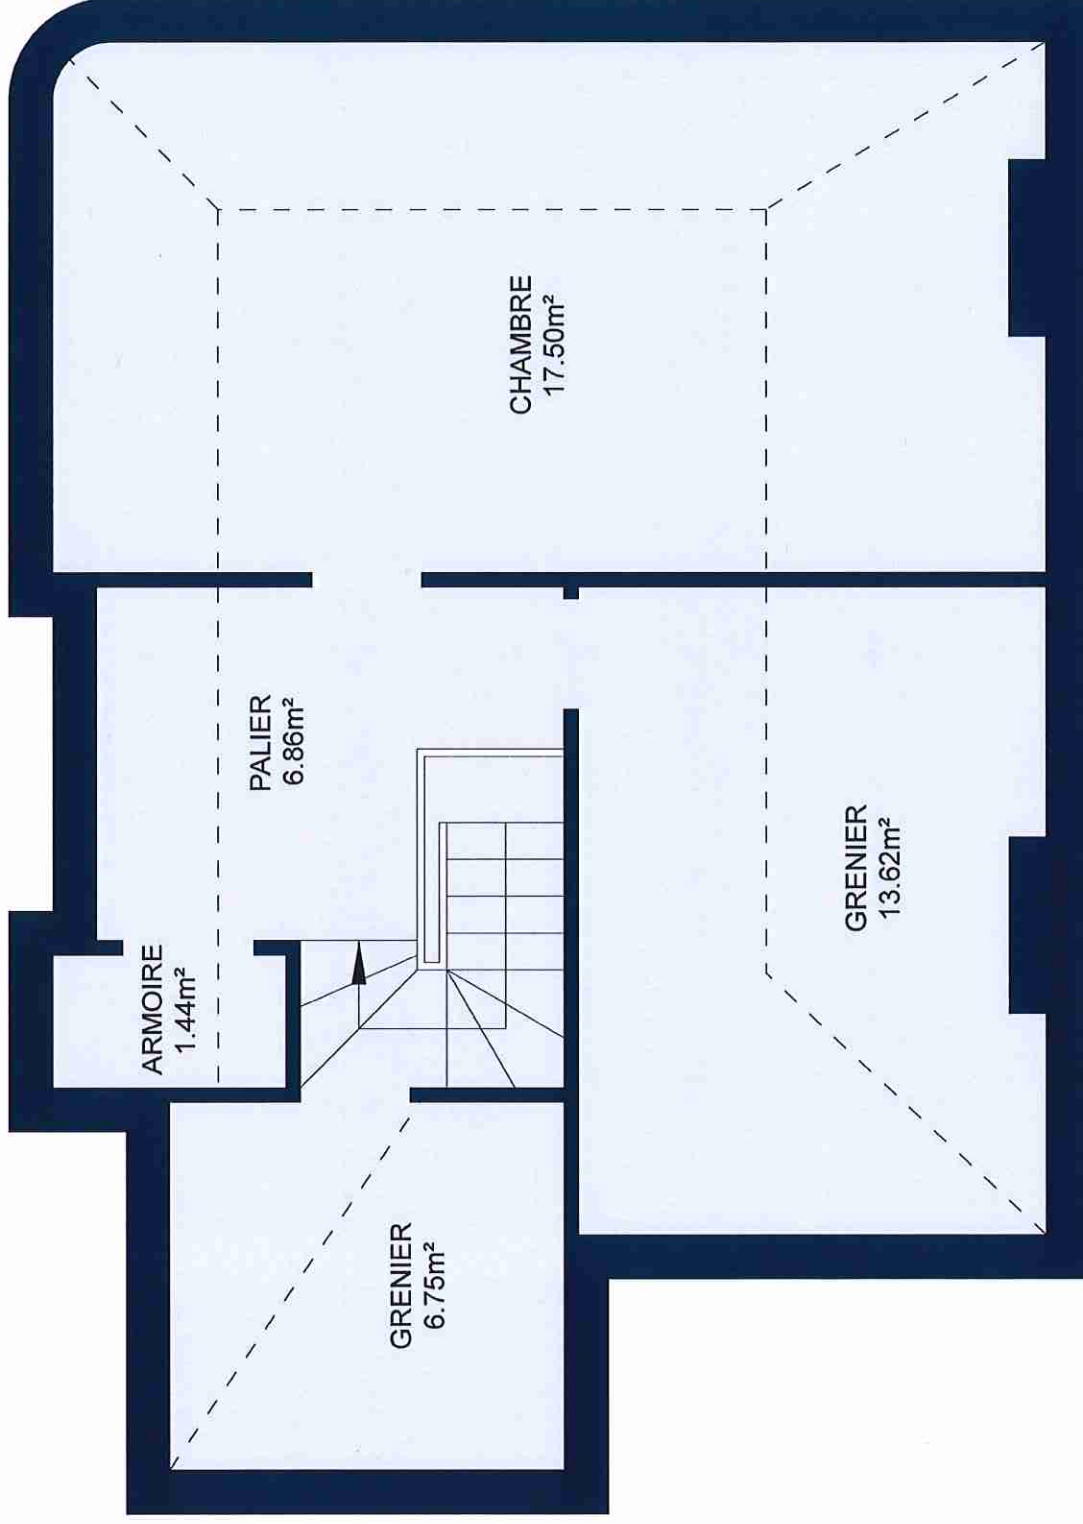

## DEUXIÈME ÉTAGE

Les plans sont fournis à titre d'information et ne sont pas contractuels

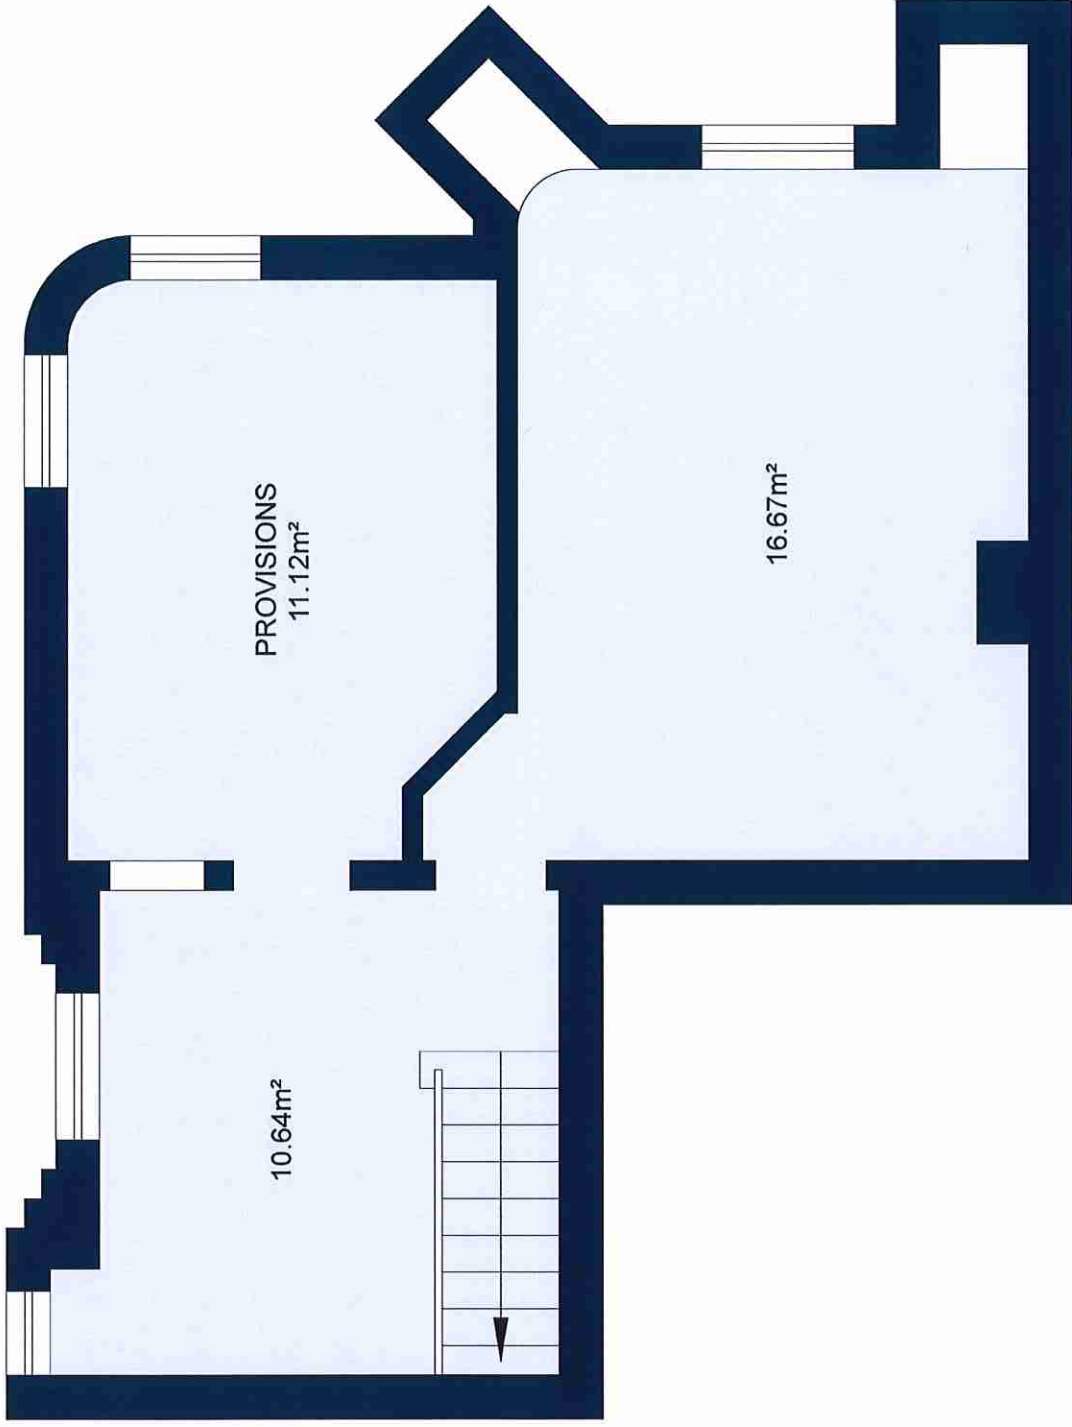

**CAVE**

Les plans sont fournis à titre d'information et ne sont pas contractuels